



SALA BERING

MQ 45 | H 3 | PLATEA 30 | Ferro di Cavallo 16 | Tavola Rotonda 20

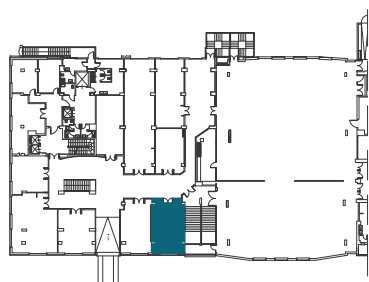



EDIFICIO SERENA | PIANO PRIMO

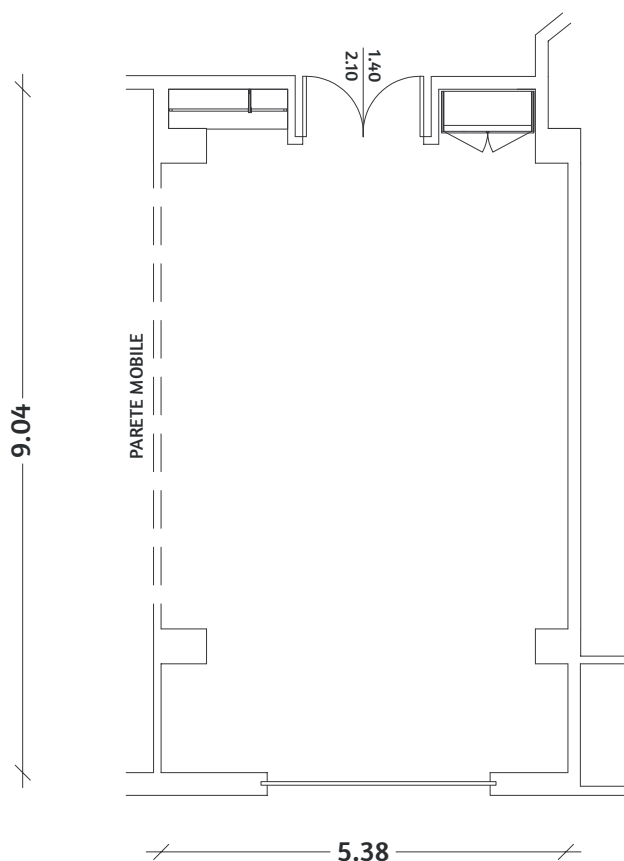

SCALA 1:100

SALA CABOTO

MQ 45 | H 4 | PLATEA 30 | Ferro di Cavallo 20 | Tavola Rotonda 22

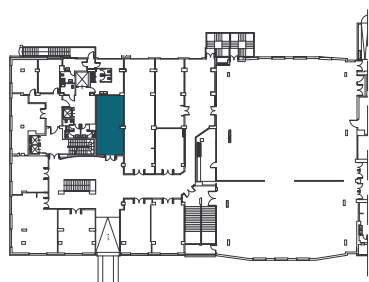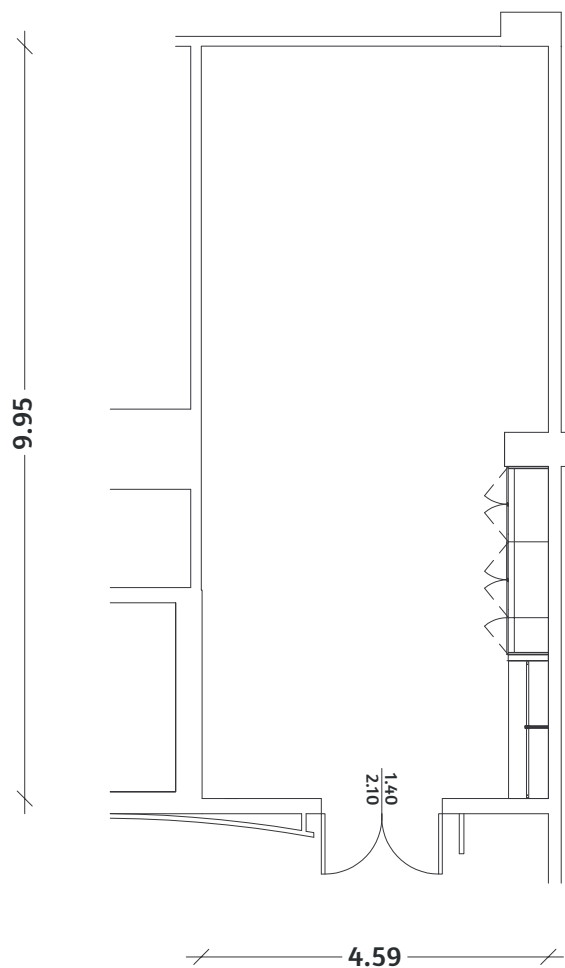


EDIFICIO SERENA | PIANO PRIMO




SCALA 1:100

SALA COLOMBO

MQ 95 | H 4 | PLATEA 100 | Ferro di Cavallo 40 | Tavola Rotonda 40

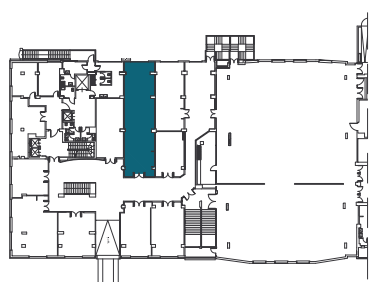



EDIFICIO SERENA | PIANO PRIMO

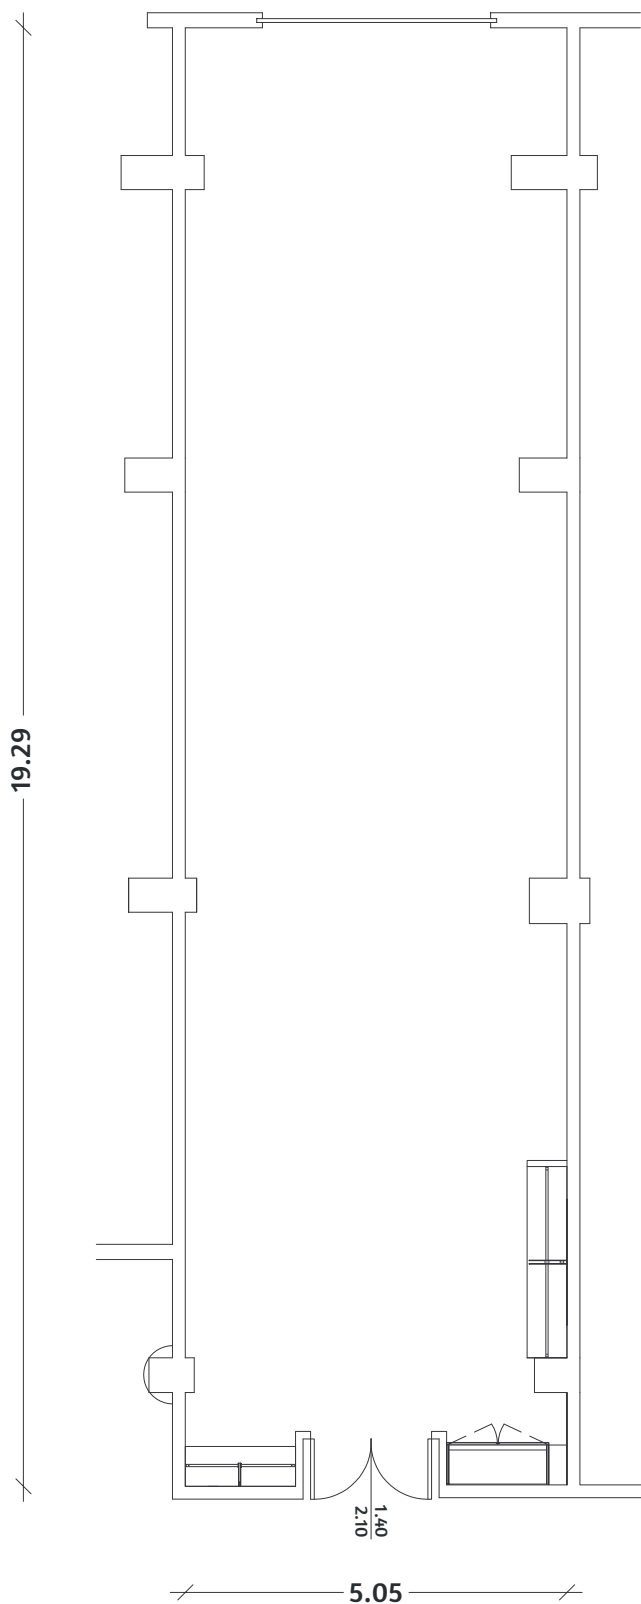

SCALA 1:100

SALA COOK

MQ 35 | H 3 | PLATEA 20 | Ferro di Cavallo 14 | Tavola Rotonda 18

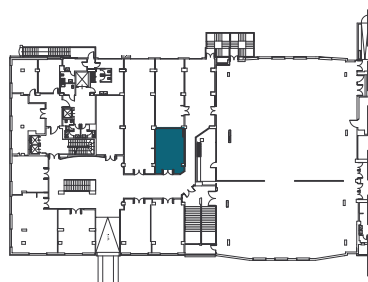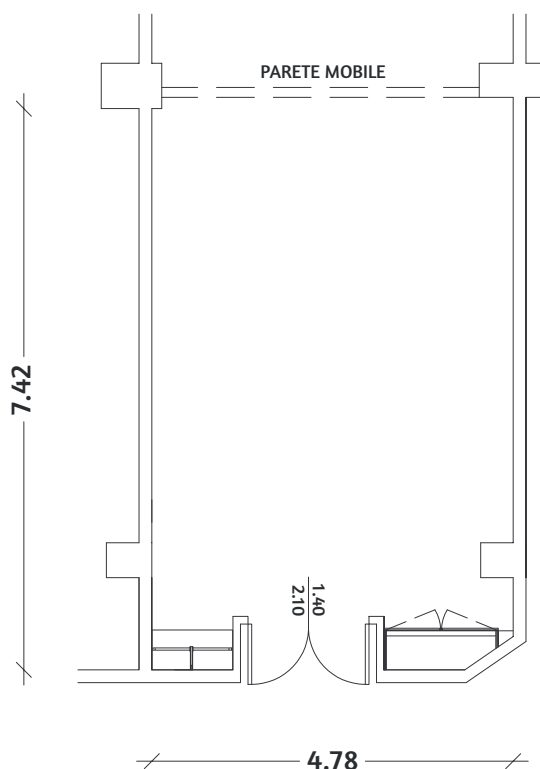


EDIFICIO SERENA | PIANO PRIMO



SALA COOK+VESPUCCI



MQ 89 | H 4 | PLATEA 90 | Ferro di Cavallo 40 | Tavola Rotonda 40

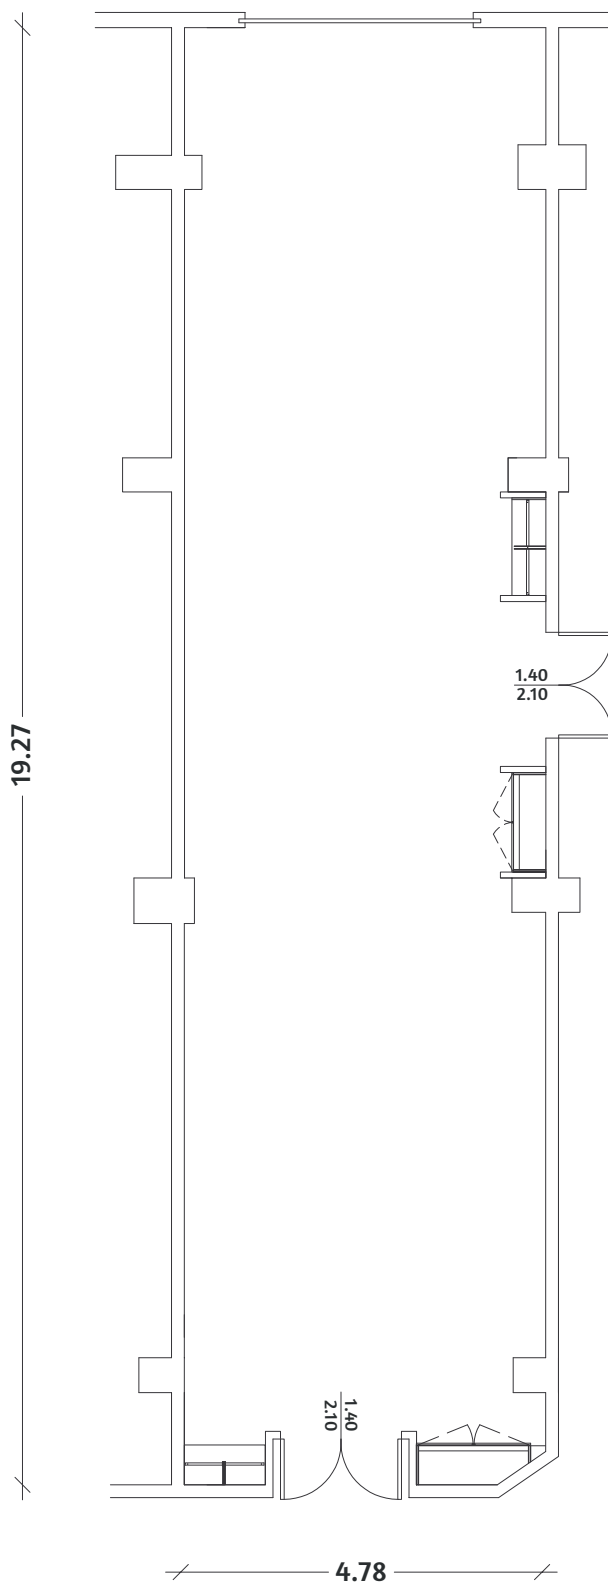

EDIFICIO SERENA | PIANO PRIMO

SALA DE GAMA

MQ 70 | H 3 | PLATEA 35 | Ferro di Cavallo 20 | Tavola Rotonda 20

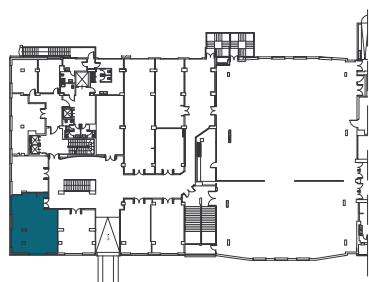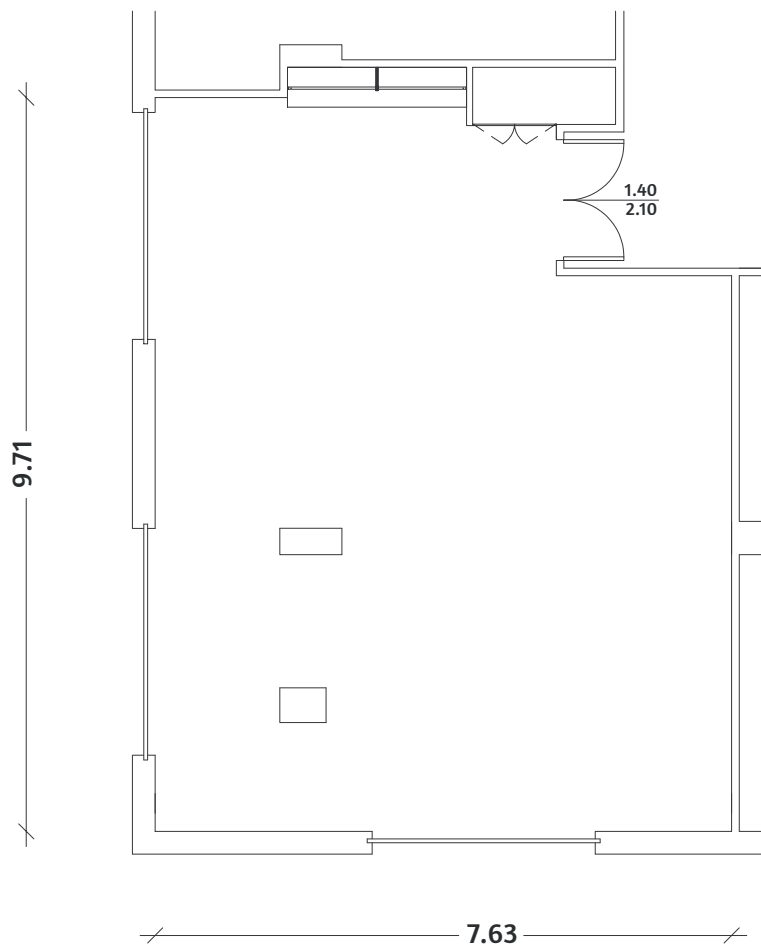


EDIFICIO SERENA | PIANO PRIMO



SCALA 1:100



This architectural floor plan depicts a large hall, likely a lecture hall or a multi-purpose room, featuring a central area defined by a mobile partition (PARETE MOBILE). The hall is divided into two main sections by this partition, which runs horizontally across the middle. The upper section contains 10 rows of seating, while the lower section contains 10 rows. The seating is arranged in a grid pattern, with individual seats represented by small rectangles. The hall has a complex, irregular shape with various alcoves and service areas. On the left side, there is an 'OFFICE SERVIZIO' (Service Office) with a staircase. On the right side, there is another 'OFFICE SERVIZIO' and a staircase. The plan includes numerous dimensions for the various sections and alcoves, such as 1.20, 2.10, 1.80, 1.40, 0.90, and 2.40. The overall layout suggests a flexible and functional space designed for large gatherings or events.

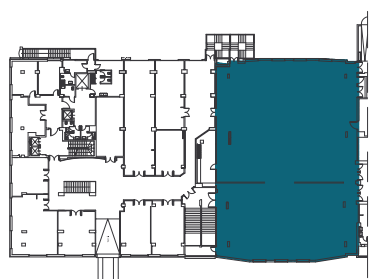

SCALA 1:200

SALA DEL NORD

MQ 478 | H 4 | PLATEA 500 | Ferro di Cavallo 150

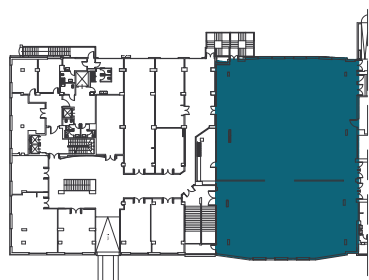
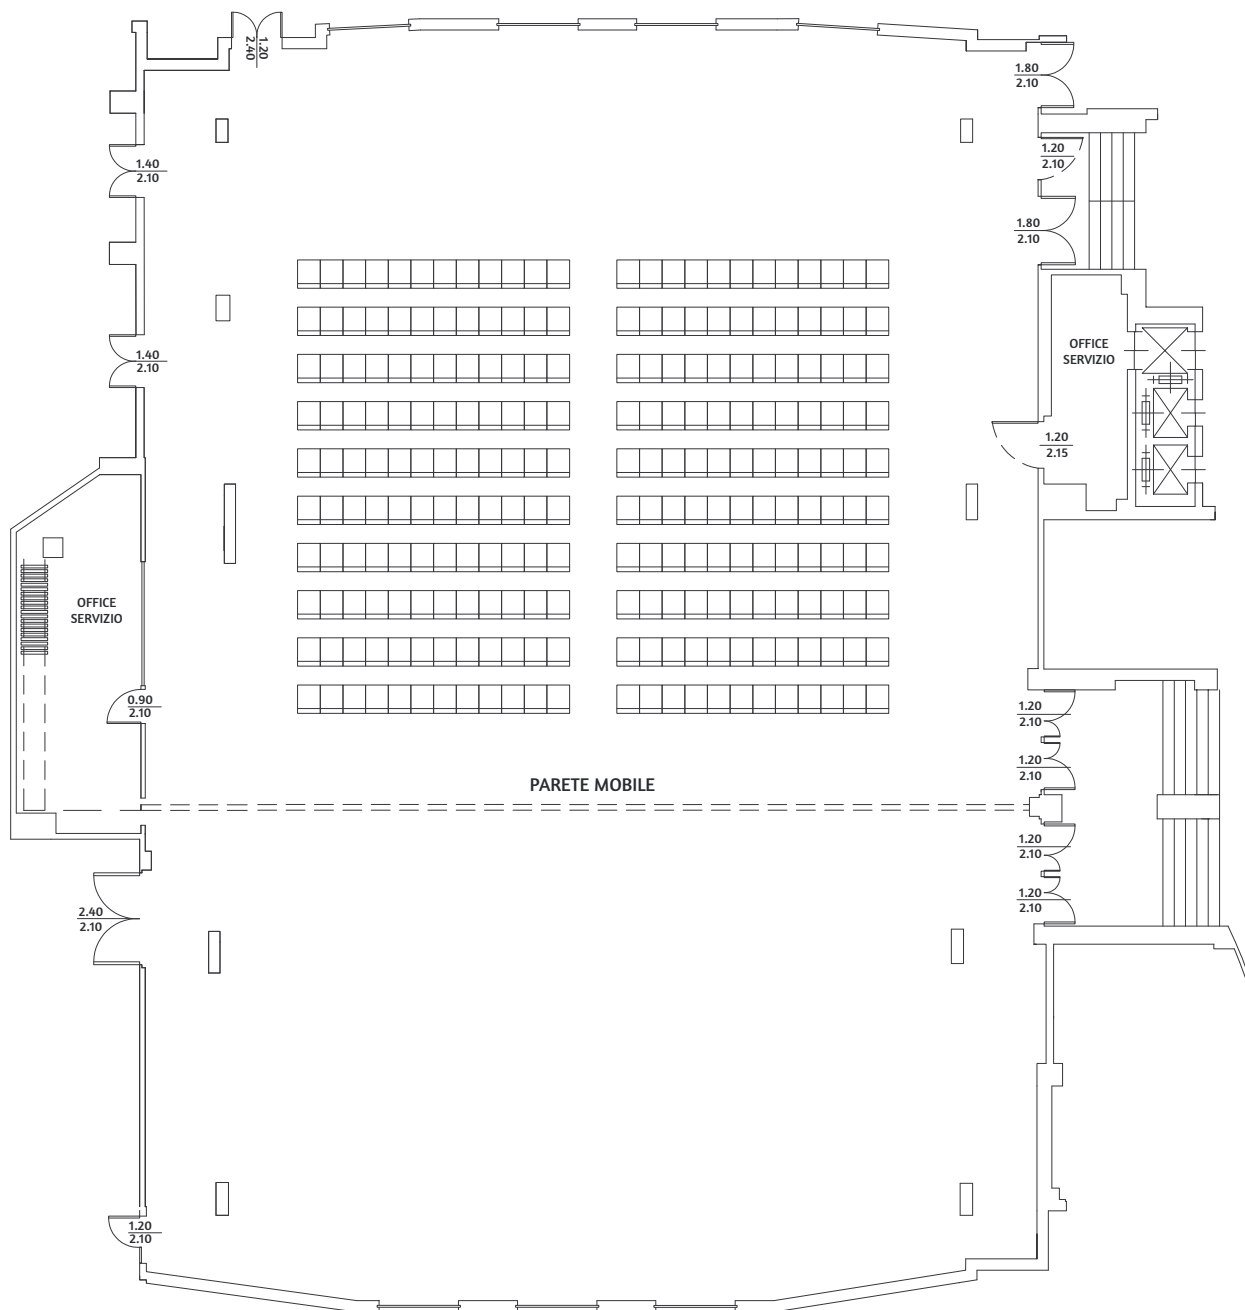


EDIFICIO SERENA | PIANO PRIMO



SCALA 1:200

MQ 299 | H 4 | PLATEA 300 | Ferro di Cavallo 80

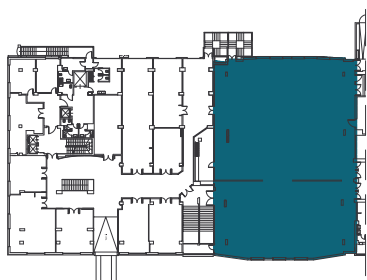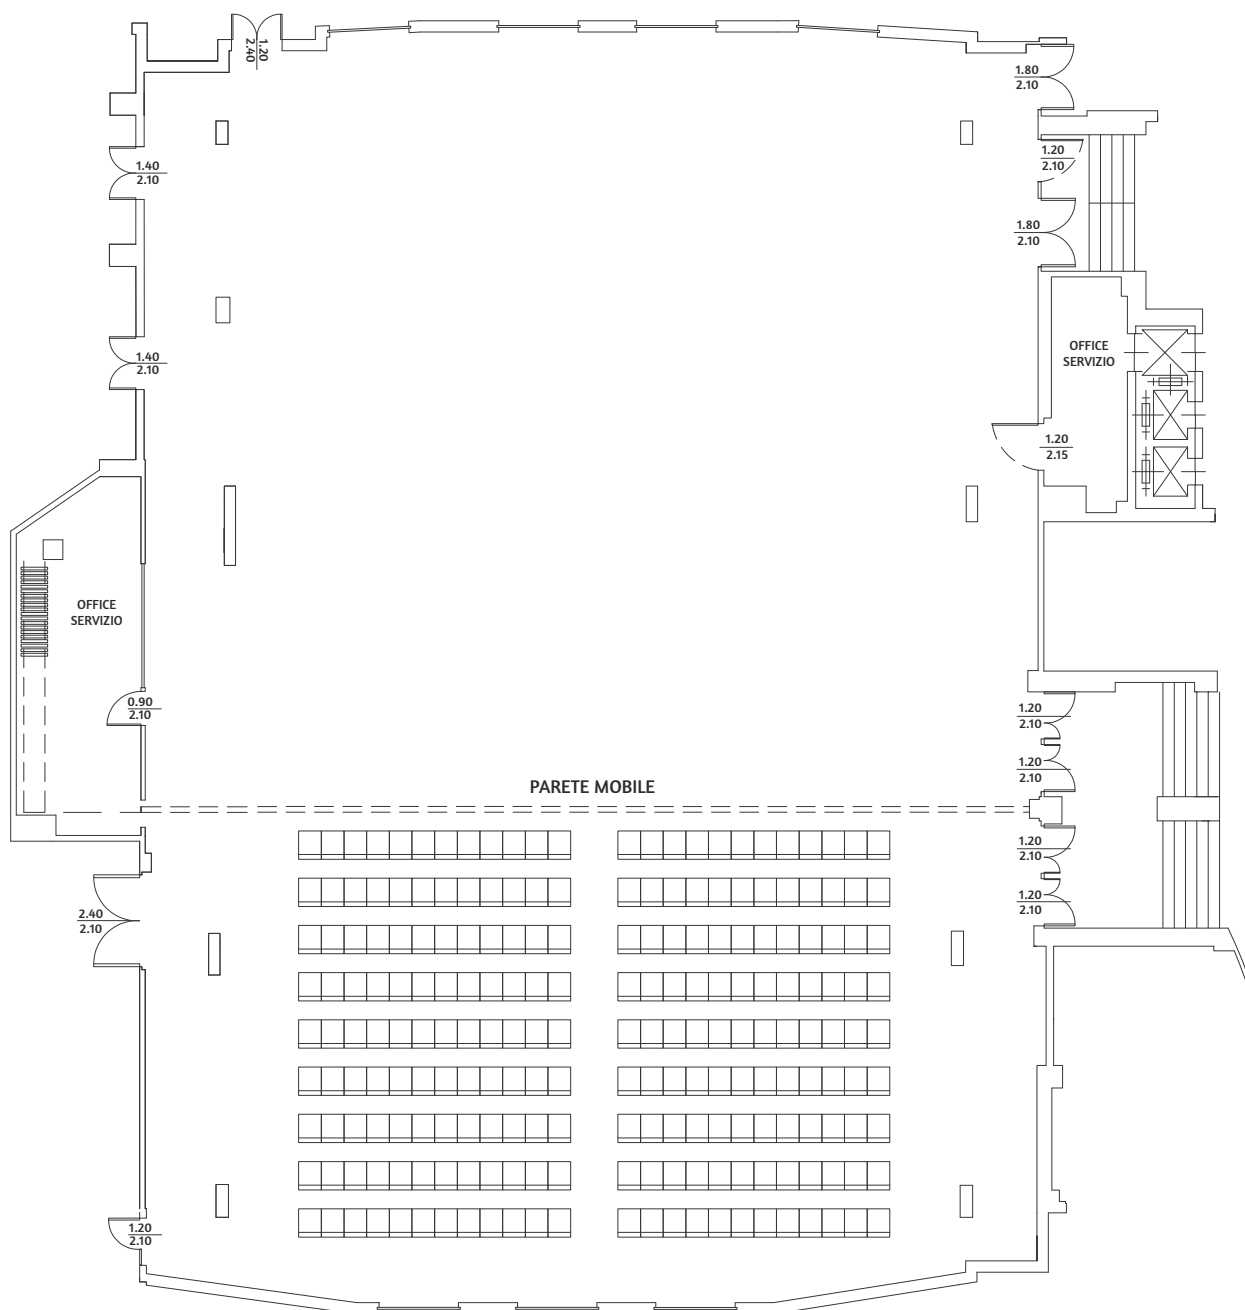



EDIFICIO SERENA | PIANO PRIMO



SCALA 1:200

SALA DORIA

MQ 43 | H 3 | PLATEA 20 | Ferro di Cavallo 10 | Tavola Rotonda 16

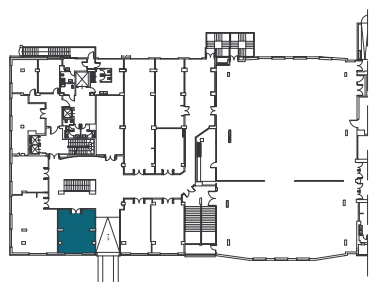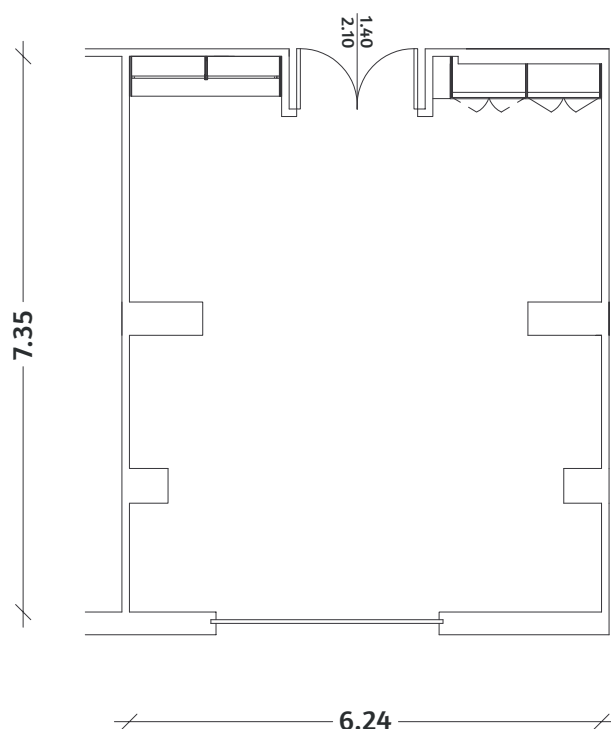



EDIFICIO SERENA | PIANO PRIMO



SCALA 1:100

SALA MAGELLANO

MQ 44 | H 3 | PLATEA 30 | Ferro di Cavallo 16 | Tavola Rotonda 20

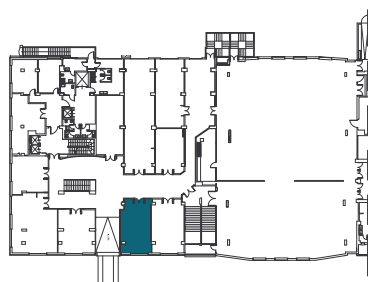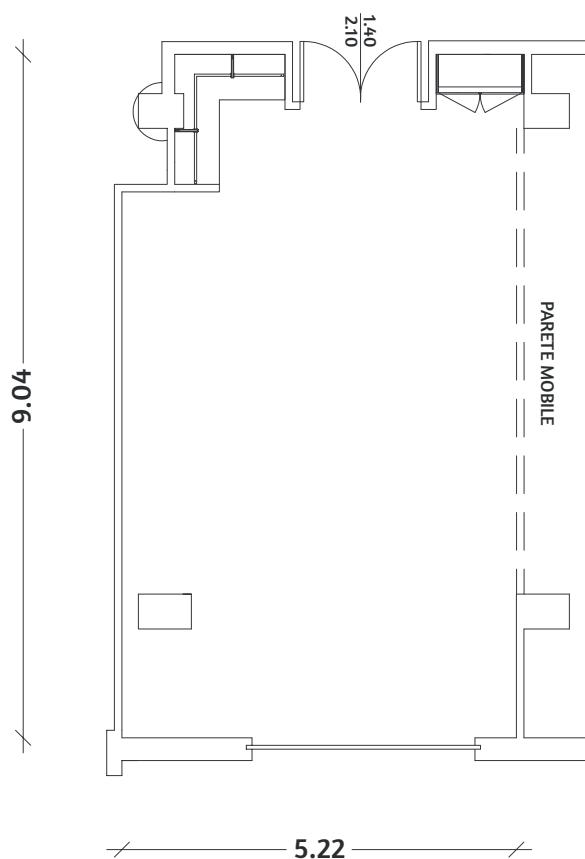



EDIFICIO SERENA | PIANO PRIMO



SCALA 1:100

SALA MAGELLANO+BERING

MQ 90 | H 3 | PLATEA 60 | Ferro di Cavallo 24 | Tavola Rotonda 30

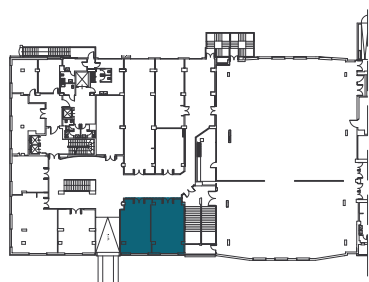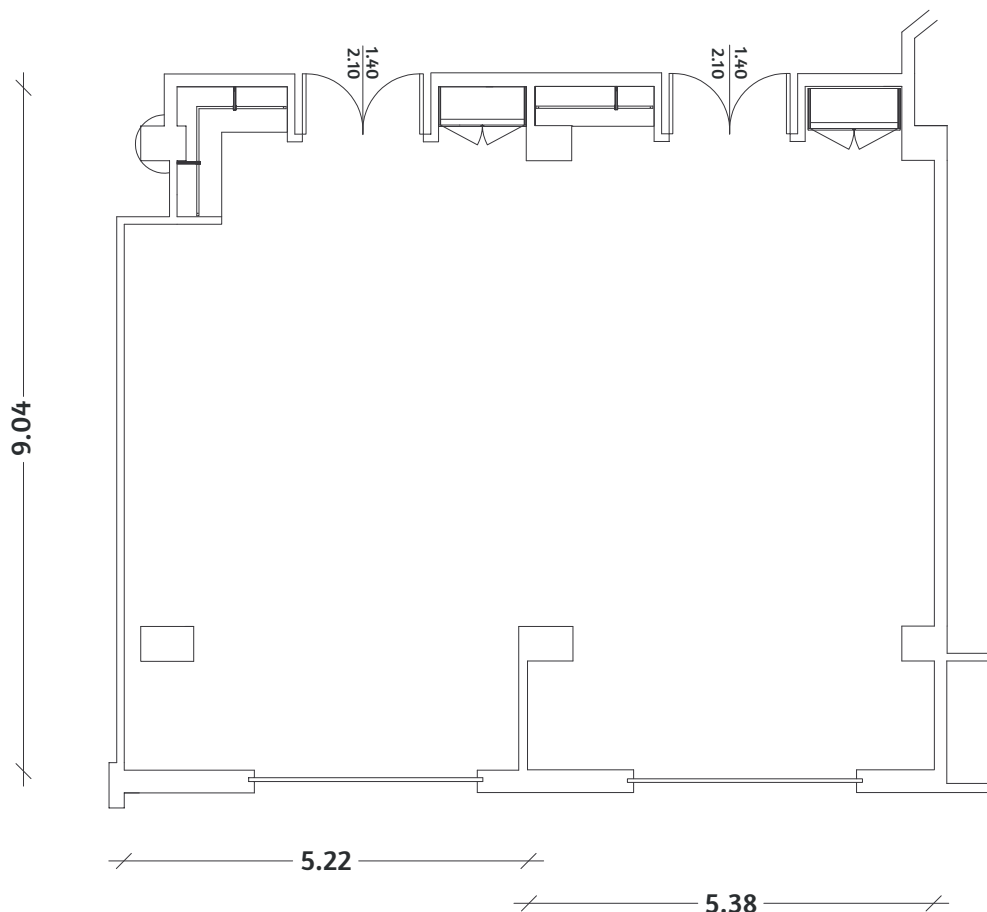



EDIFICIO SERENA | PIANO PRIMO



SCALA 1:100

SALA SIRIO

MQ 77 | H 3 | PLATEA 100 | Ferro di Cavallo 30 | Tavola Rotonda 40

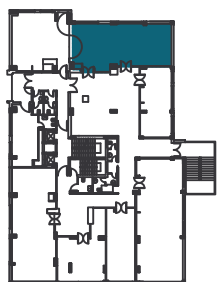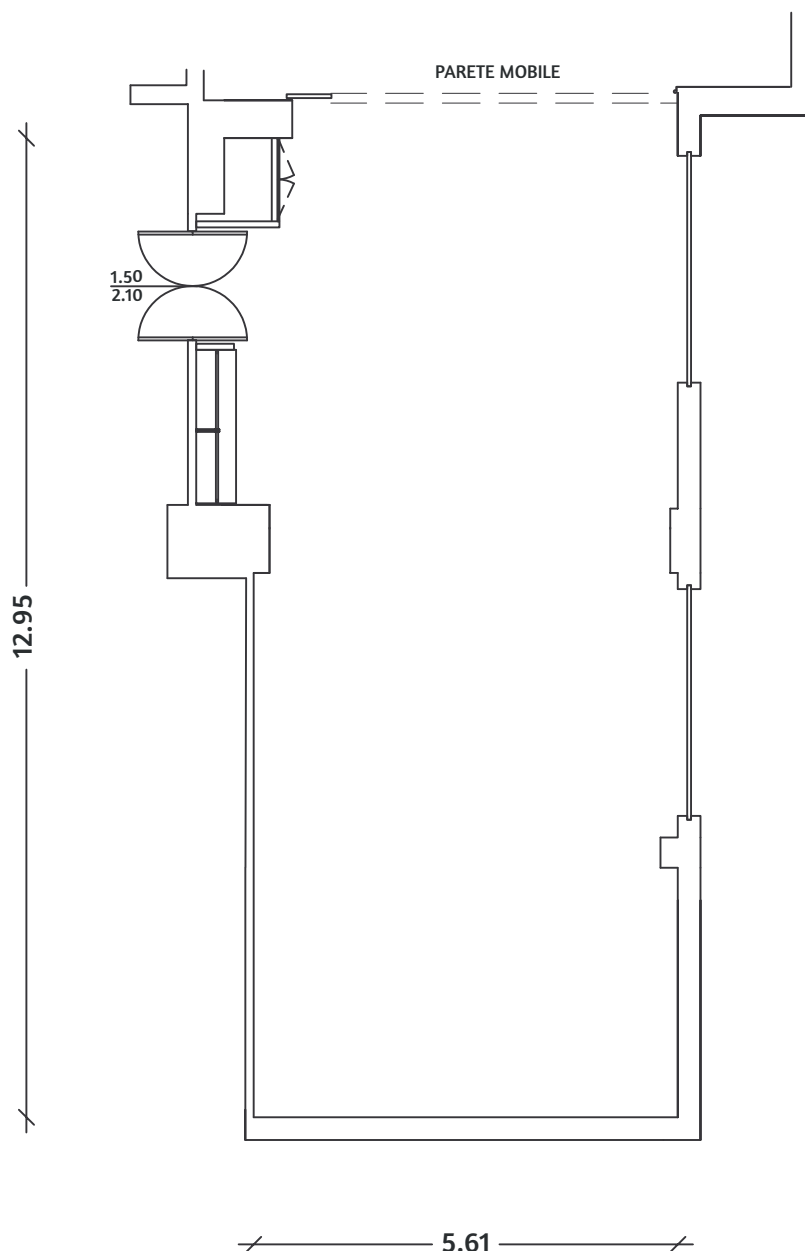


EDIFICIO PONENTE | PIANO PRIMO



SCALA 1:100

SALA SIRIO+ZODIACO

MQ 134 | H 3 | PLATEA 140 | Ferro di Cavallo 40 | Tavola Rotonda 50

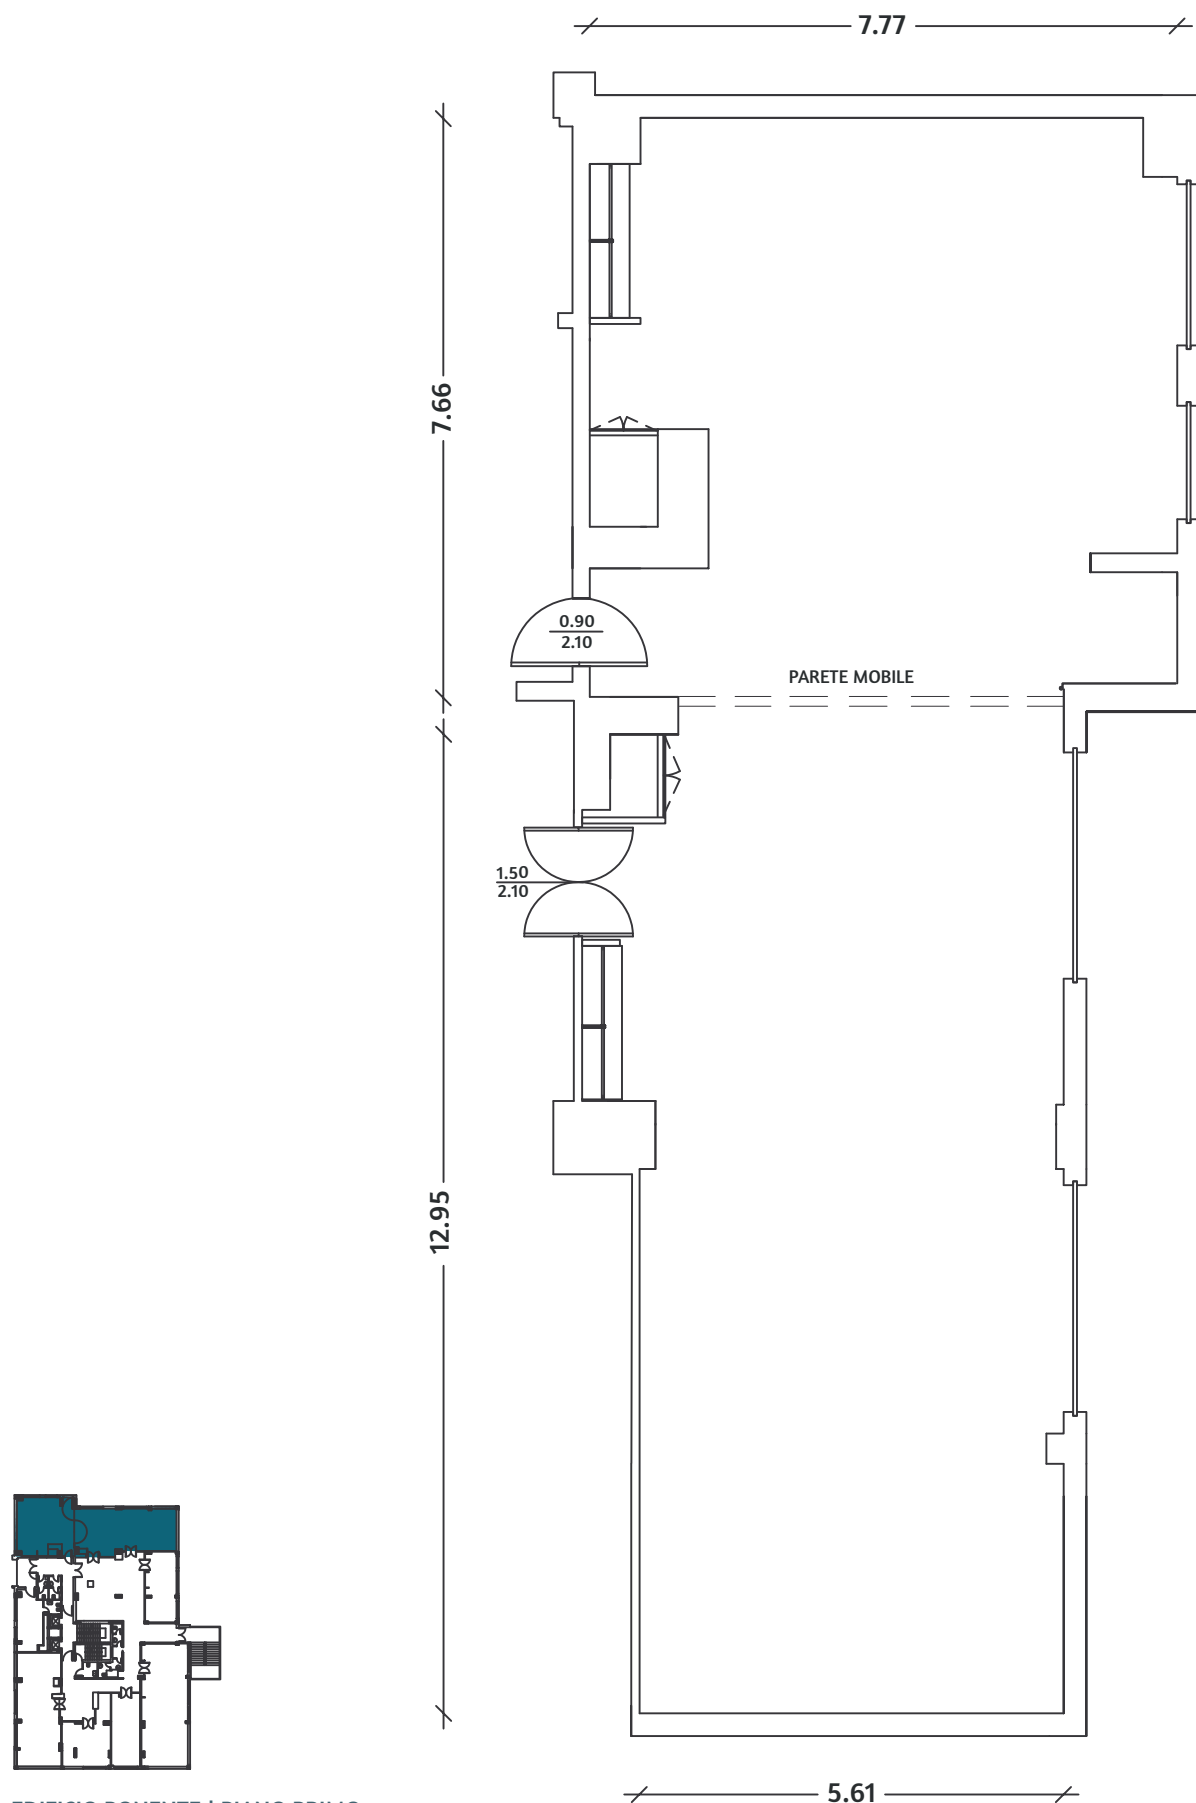



EDIFICIO PONENTE | PIANO PRIMO



SCALA 1:100

SALA VESPUCCI

MQ 54 | H 4 | PLATEA 40 | Ferro di Cavallo 30 | Tavola Rotonda 28

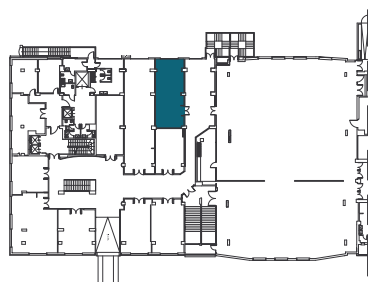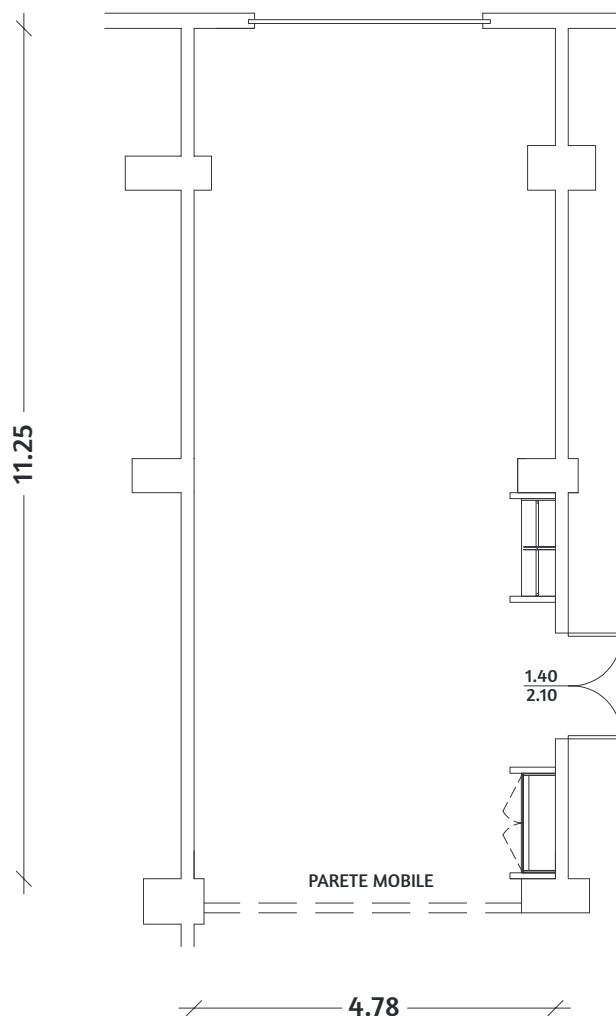



EDIFICIO SERENA | PIANO PRIMO



SCALA 1:100

SALA ZODIACO

MQ 56 | H 3 | PLATEA 30 | Ferro di Cavallo 16 | Tavola Rotonda 20

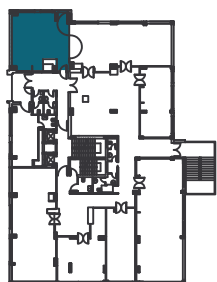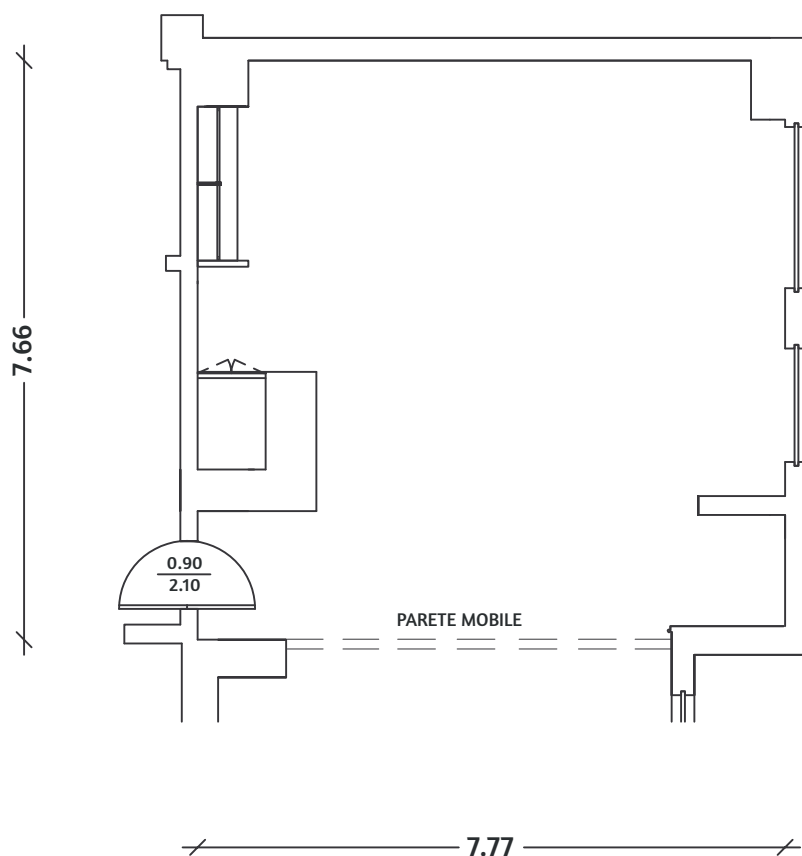

EDIFICIO PONENTE | PIANO PRIMO



SCALA 1:100