



ALBERGO SERENA

PIANO PRIMO

SALA RIUNIONI N. 7

COLOMBO

MQ 95

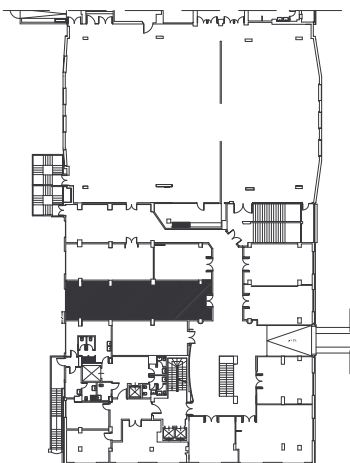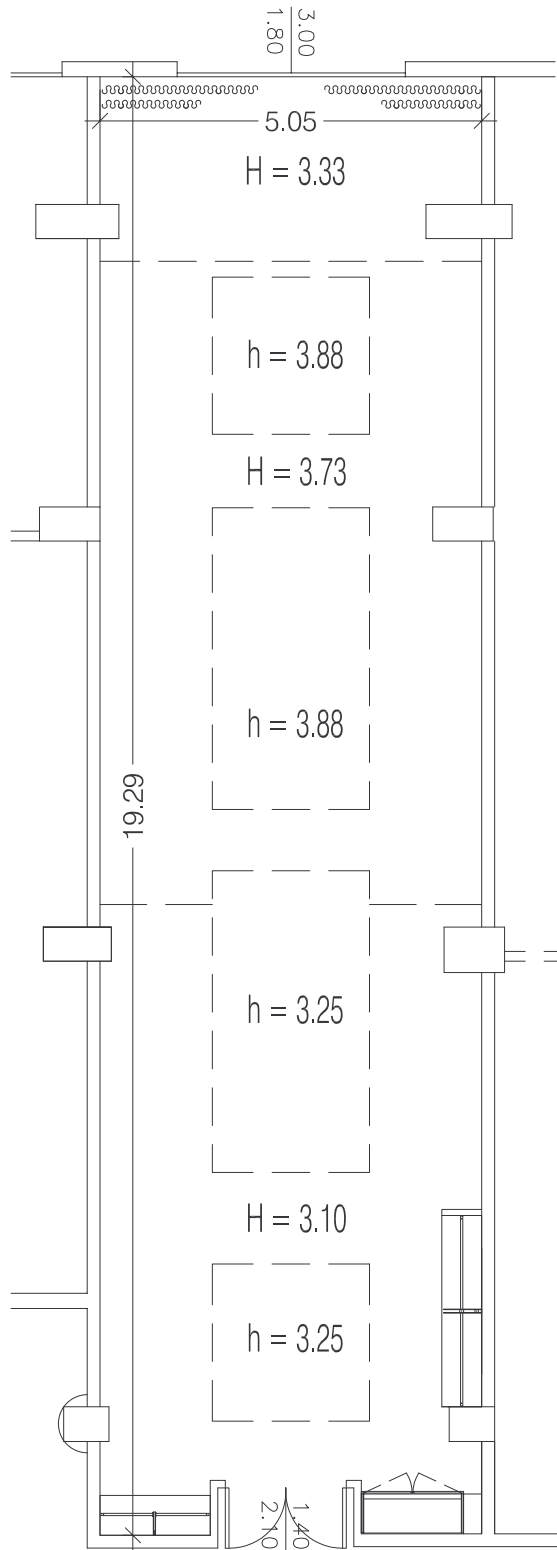

SCALA 1:100