
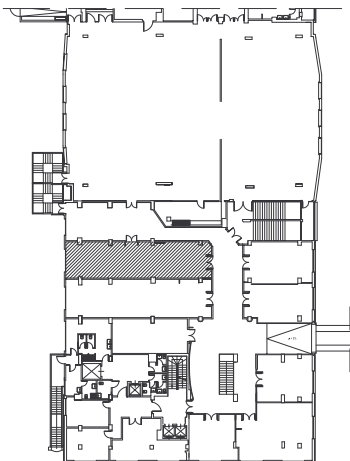


# ALBERGO SERENA

PIANO PRIMO

SALA RIUNIONI  
COOK/VESPUCCI  
MQ 90

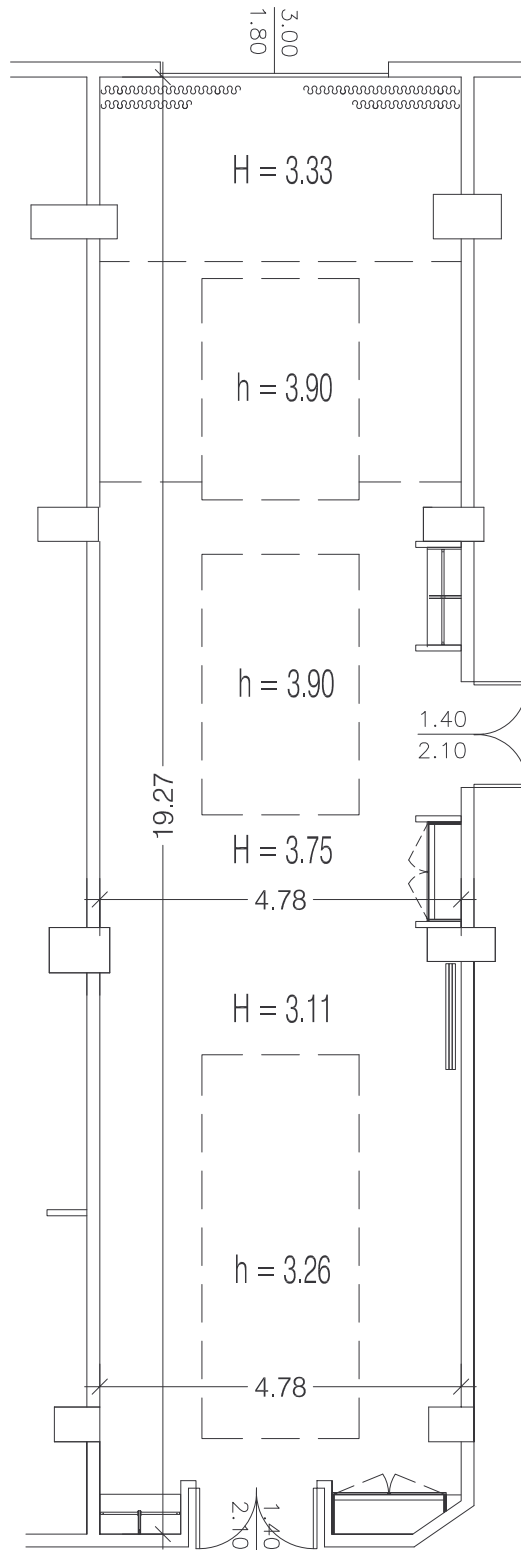

SCALA 1:100