ALBERGO SERENA

PIANO PRIMO

SALA RIUNIONI NORD

MQ 478

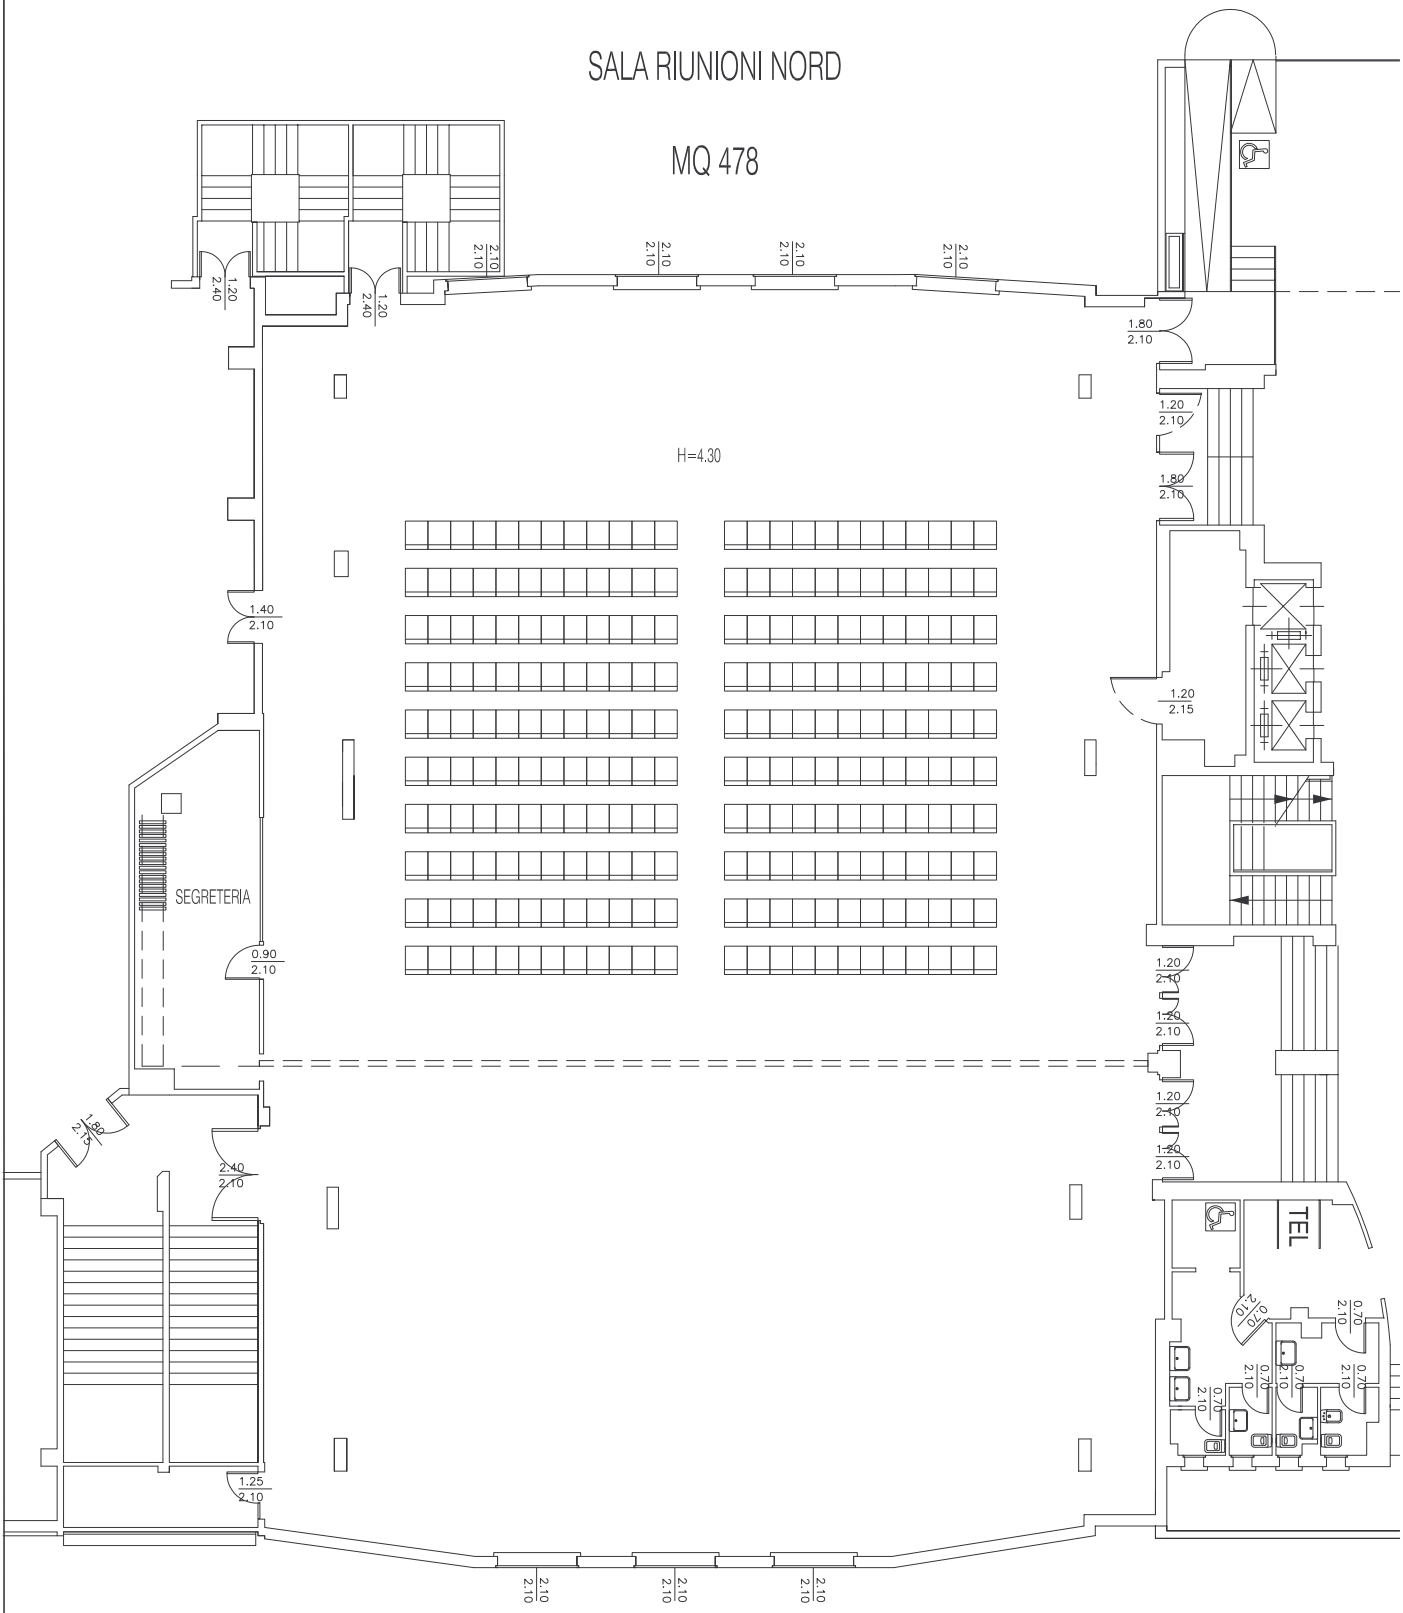

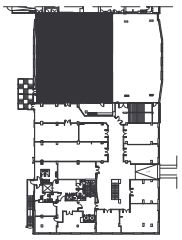

SCALA 1:200