ALBERGO SERENA

PIANO PRIMO

SALA RIUNIONI SUD

MQ 299

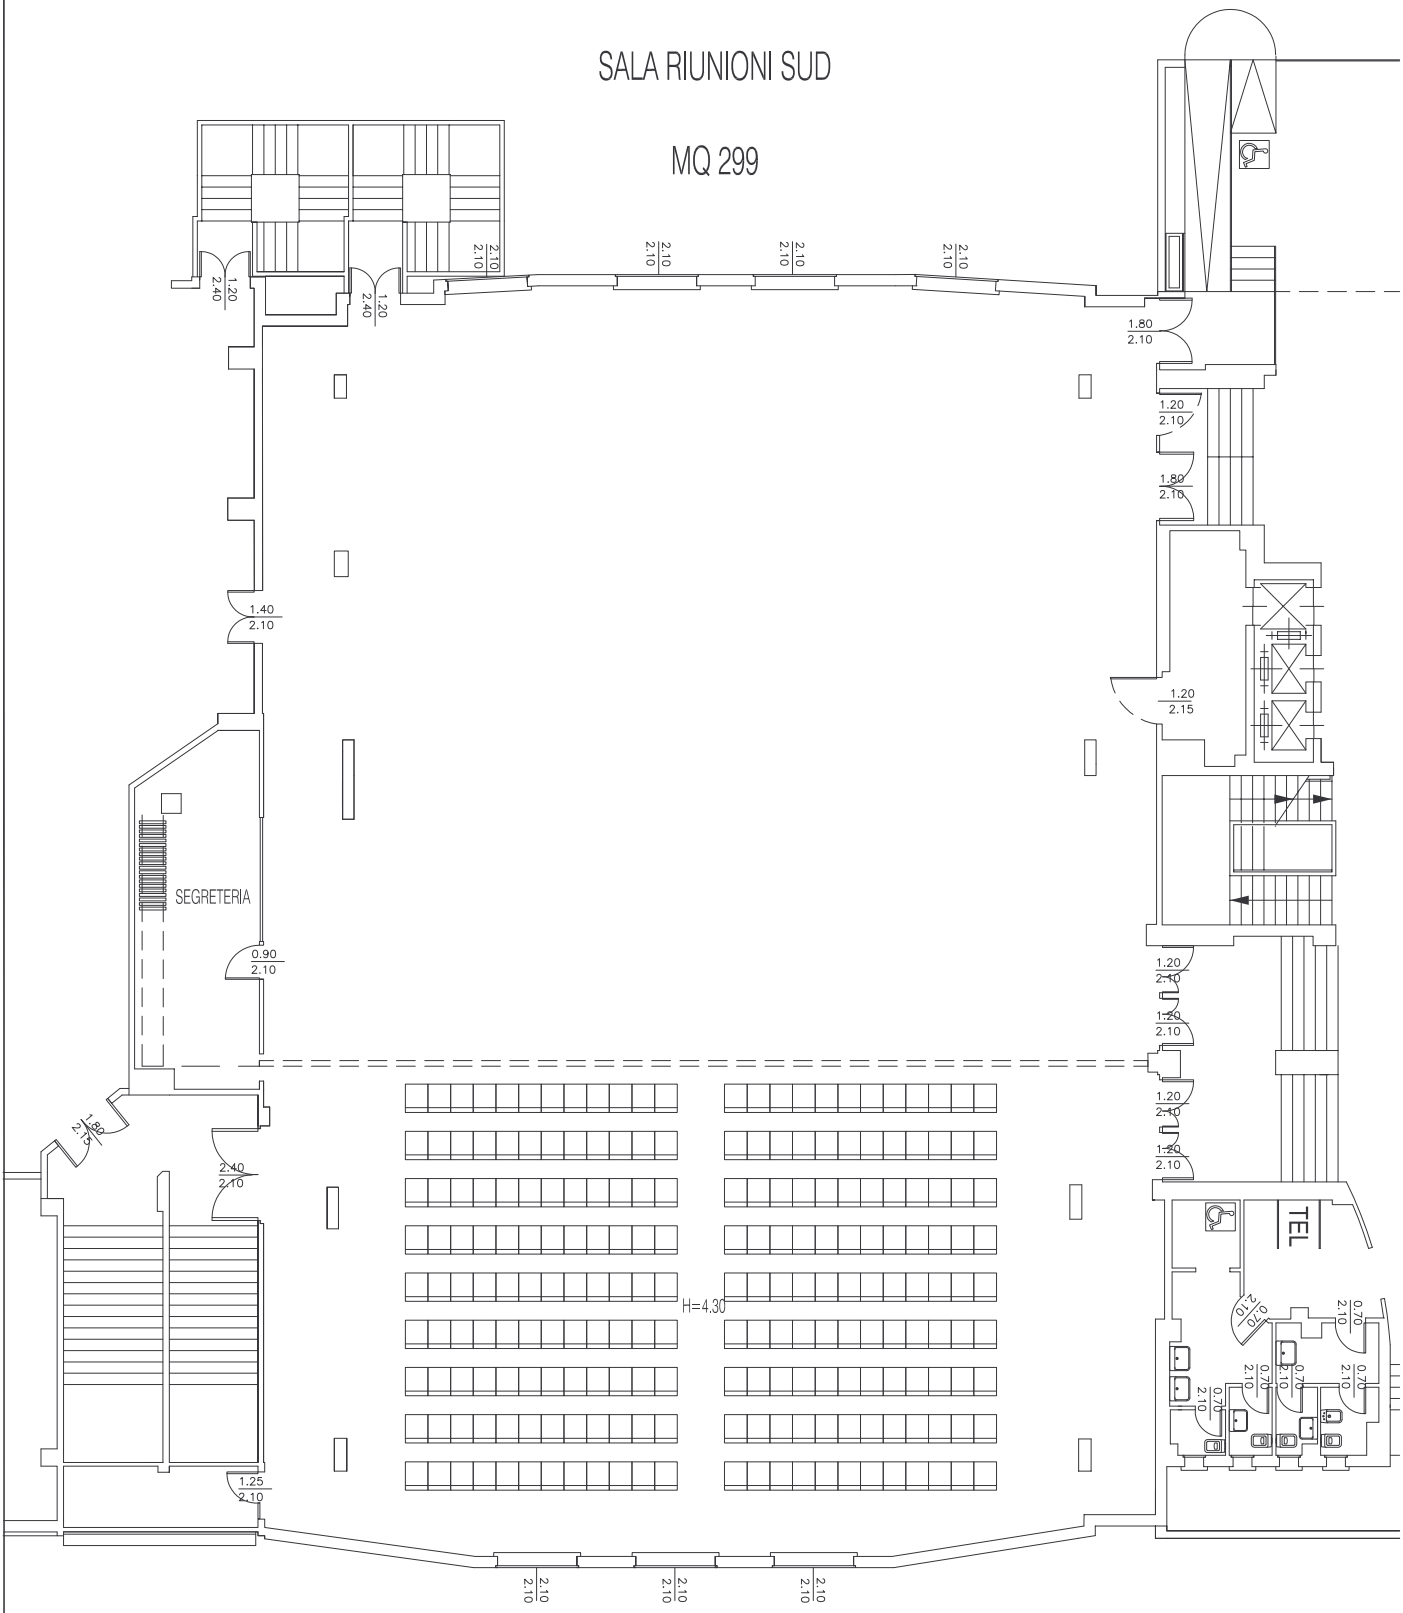

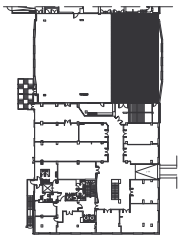

SCALA 1:200